


### Схема

размещения существующих и планируемых стационарных торговых объектов с торговой площадью четыреста и более квадратных метров, в том числе магазинов современного формата, стационарных объектов общественного питания с числом мест шестьдесят и более, торговых центров, рынков на территории г. Верхнедвинска в соответствии с генеральным планом города.





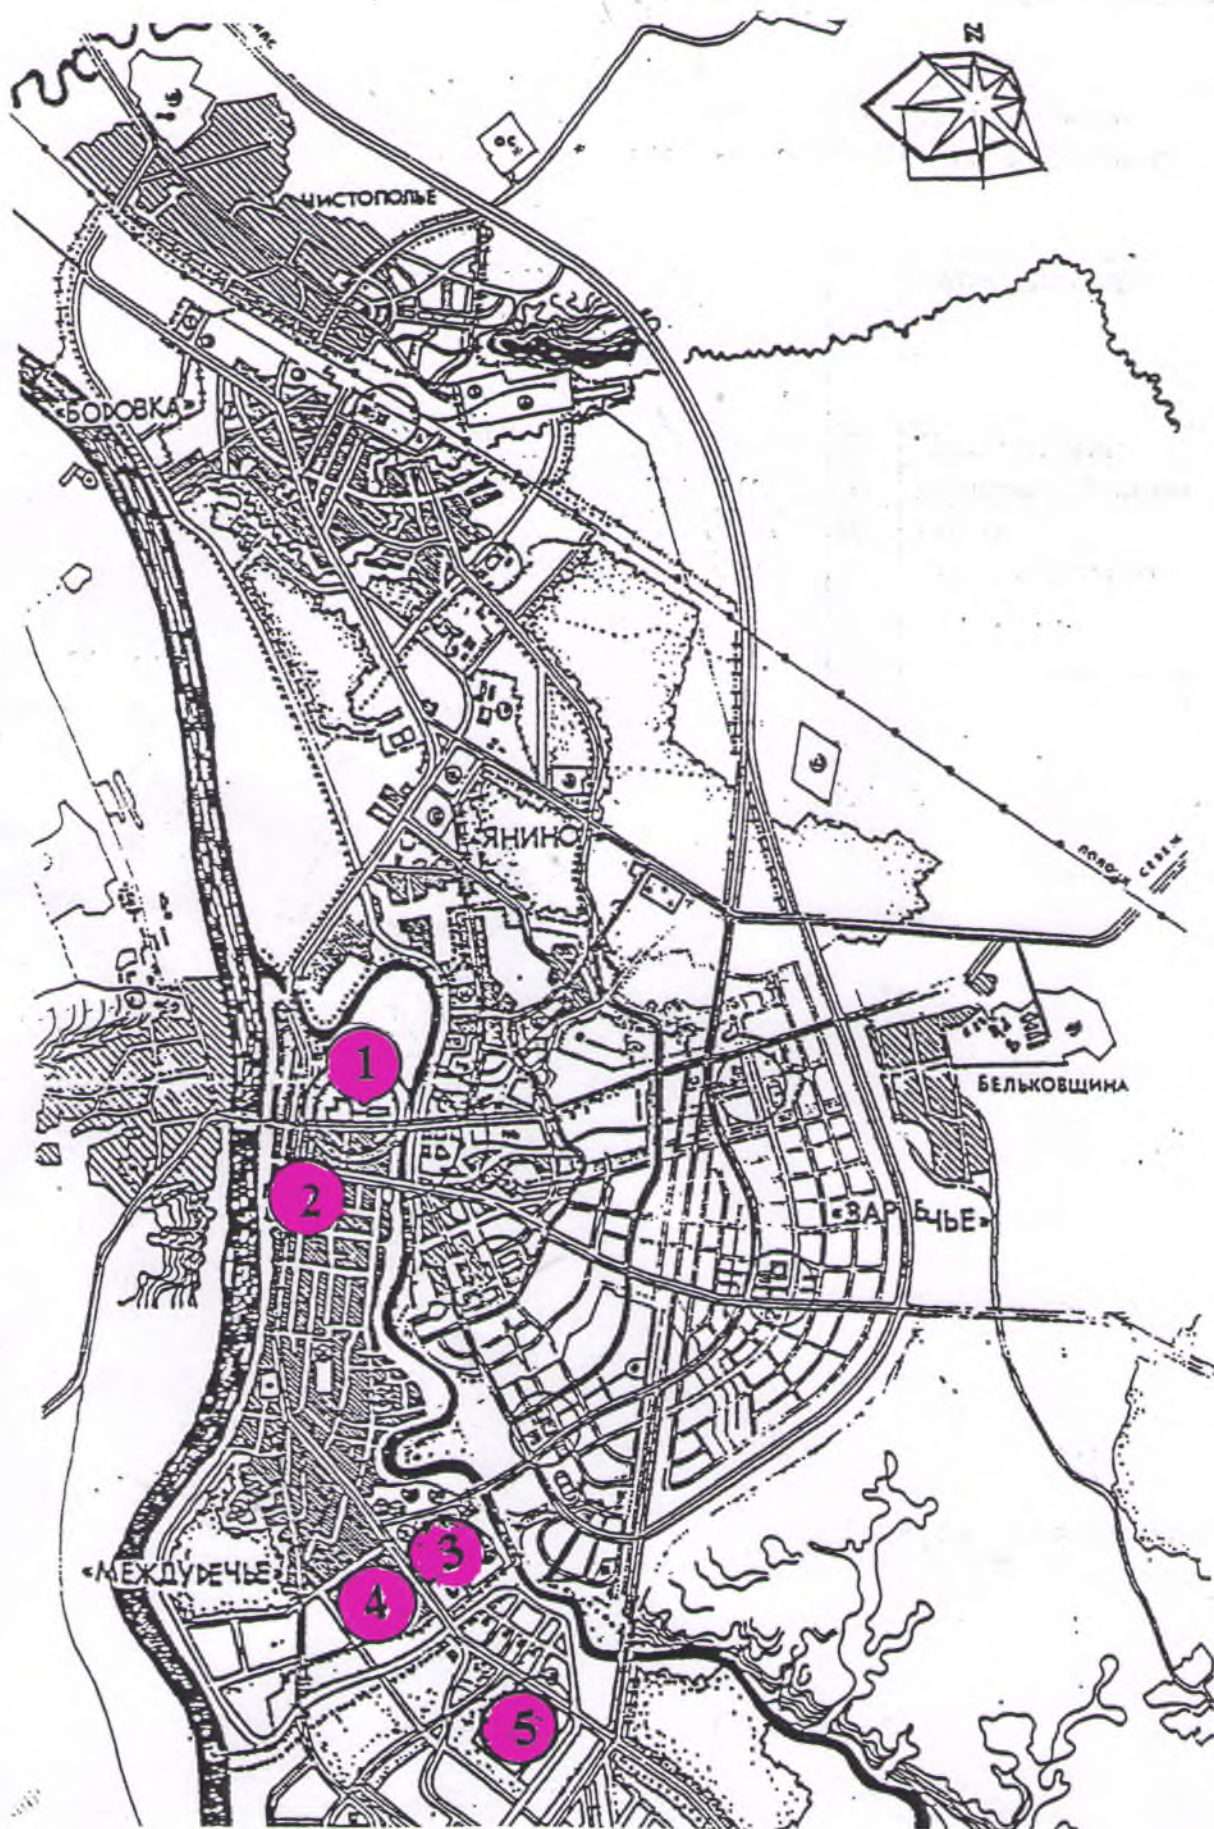

УТВЕРЖДАЮ

Заместитель председателя

Верхнедвинского райисполкома

Е.А.Борздыко

### Характеристика торговых объектов торговой площадью более 400 м<sup>2</sup>

№	Наименование торгового объекта	Существующий или планируемый	Адрес	Торговая площадь, м <sup>2</sup> ,	Площадь предоставляемого земельного участка га
1.	Торговый центр	планируемый	ул. Ленинградская, 9-13	не менее 2000	1,0 (под инвестпроект, необходим снос 3-х жилых домов)
2.	Дом торговли	существующий	ул. Советская, 50	594,0	-
3.	Ресторан «Флора»	существующий	ул. Советская, 171	110 мест	-
4.	Рынок	существующий	ул. Кобзуна, 3	300 мест	-
5.	Торговый центр	планируемый	ул. Советская, (квартал «Юго-восток»)	не менее 2000	0,58 (аукцион)

Телефоны для справок:

8(02151) 5-30-80 (Кучерова О.П.), 5-25-95 (Горавская С.Г.), 5-37-21 (Дмитриев С.П.)